



PROSPETTO CALDAIE

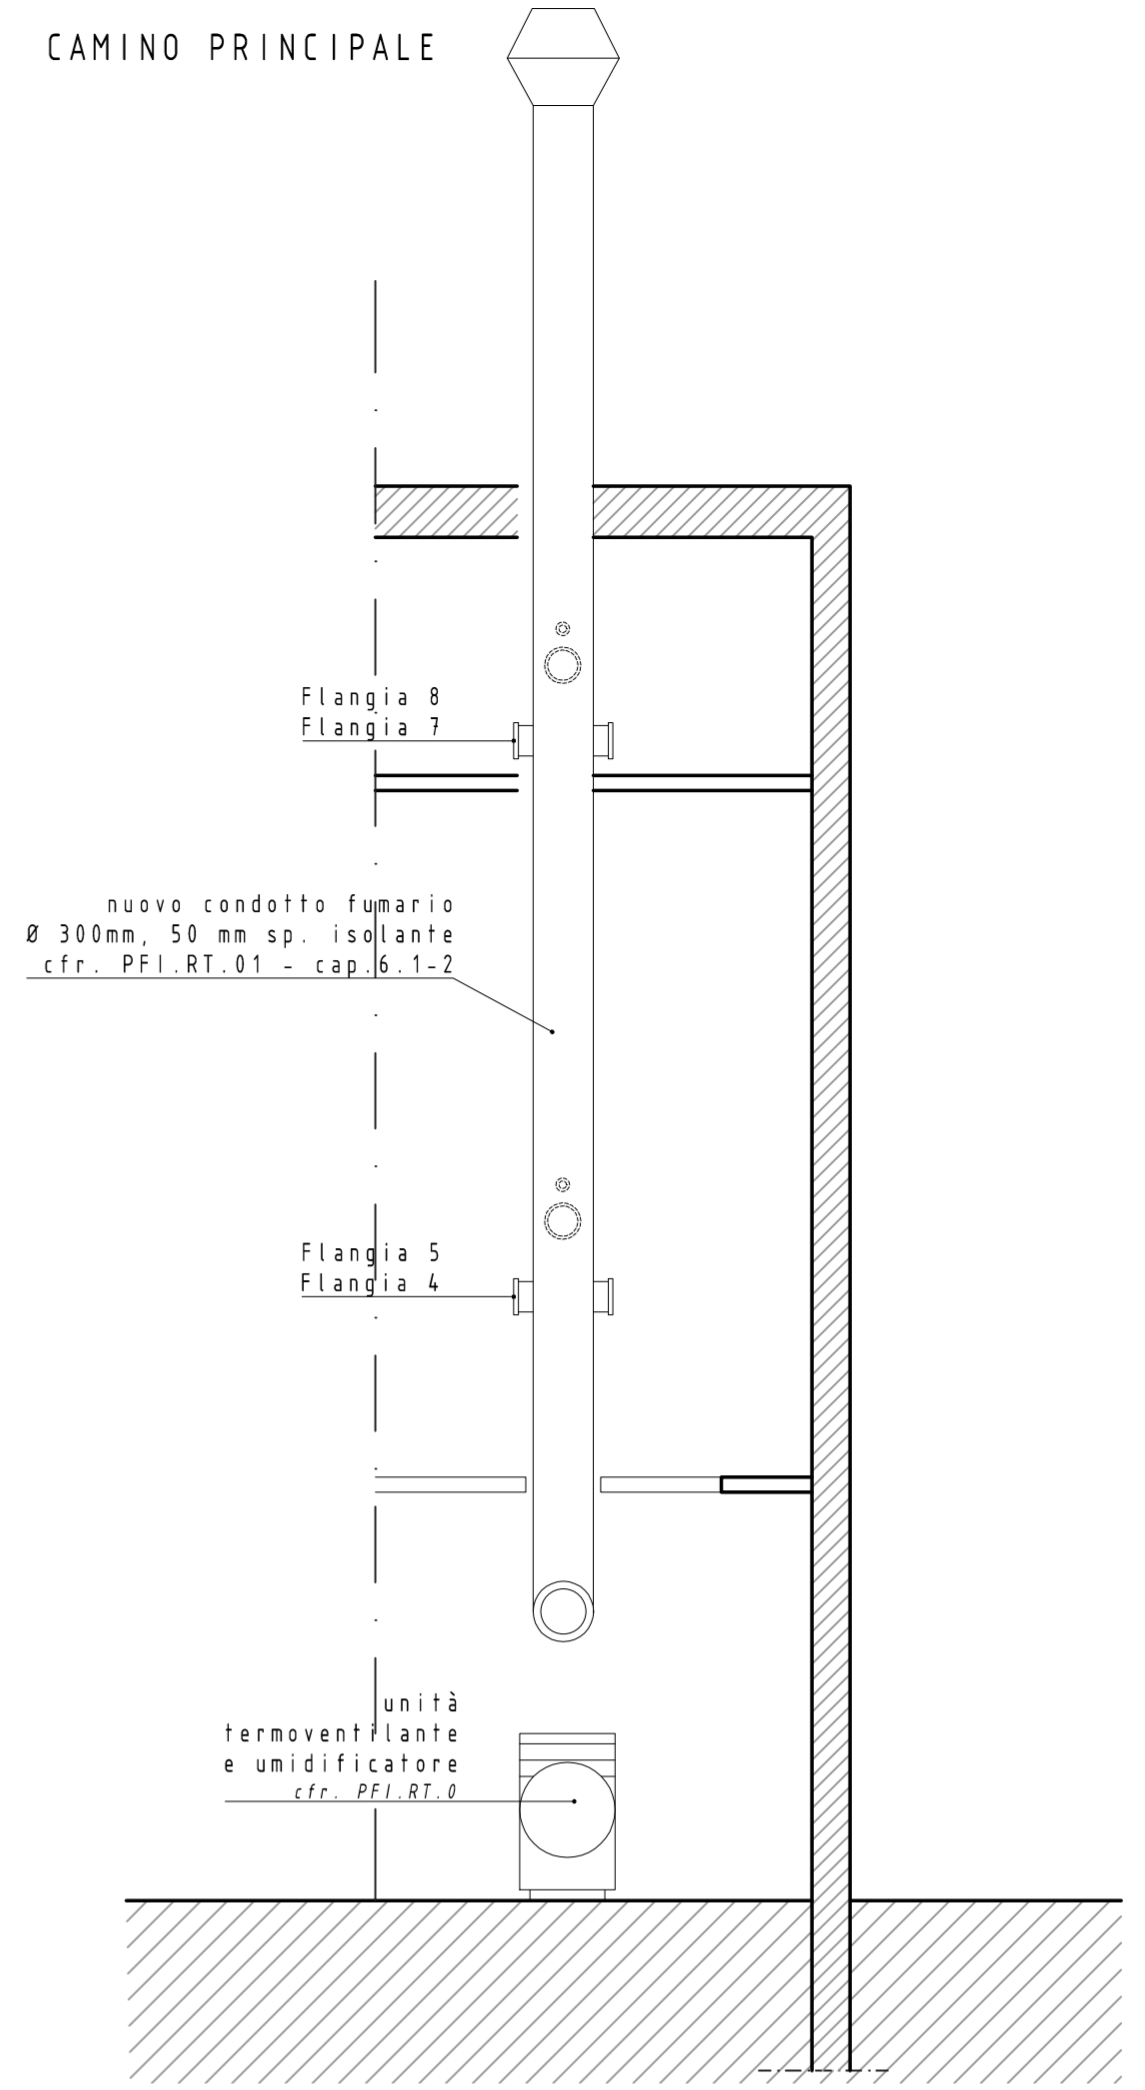

AREA OGGETTO DI INTERVENTO

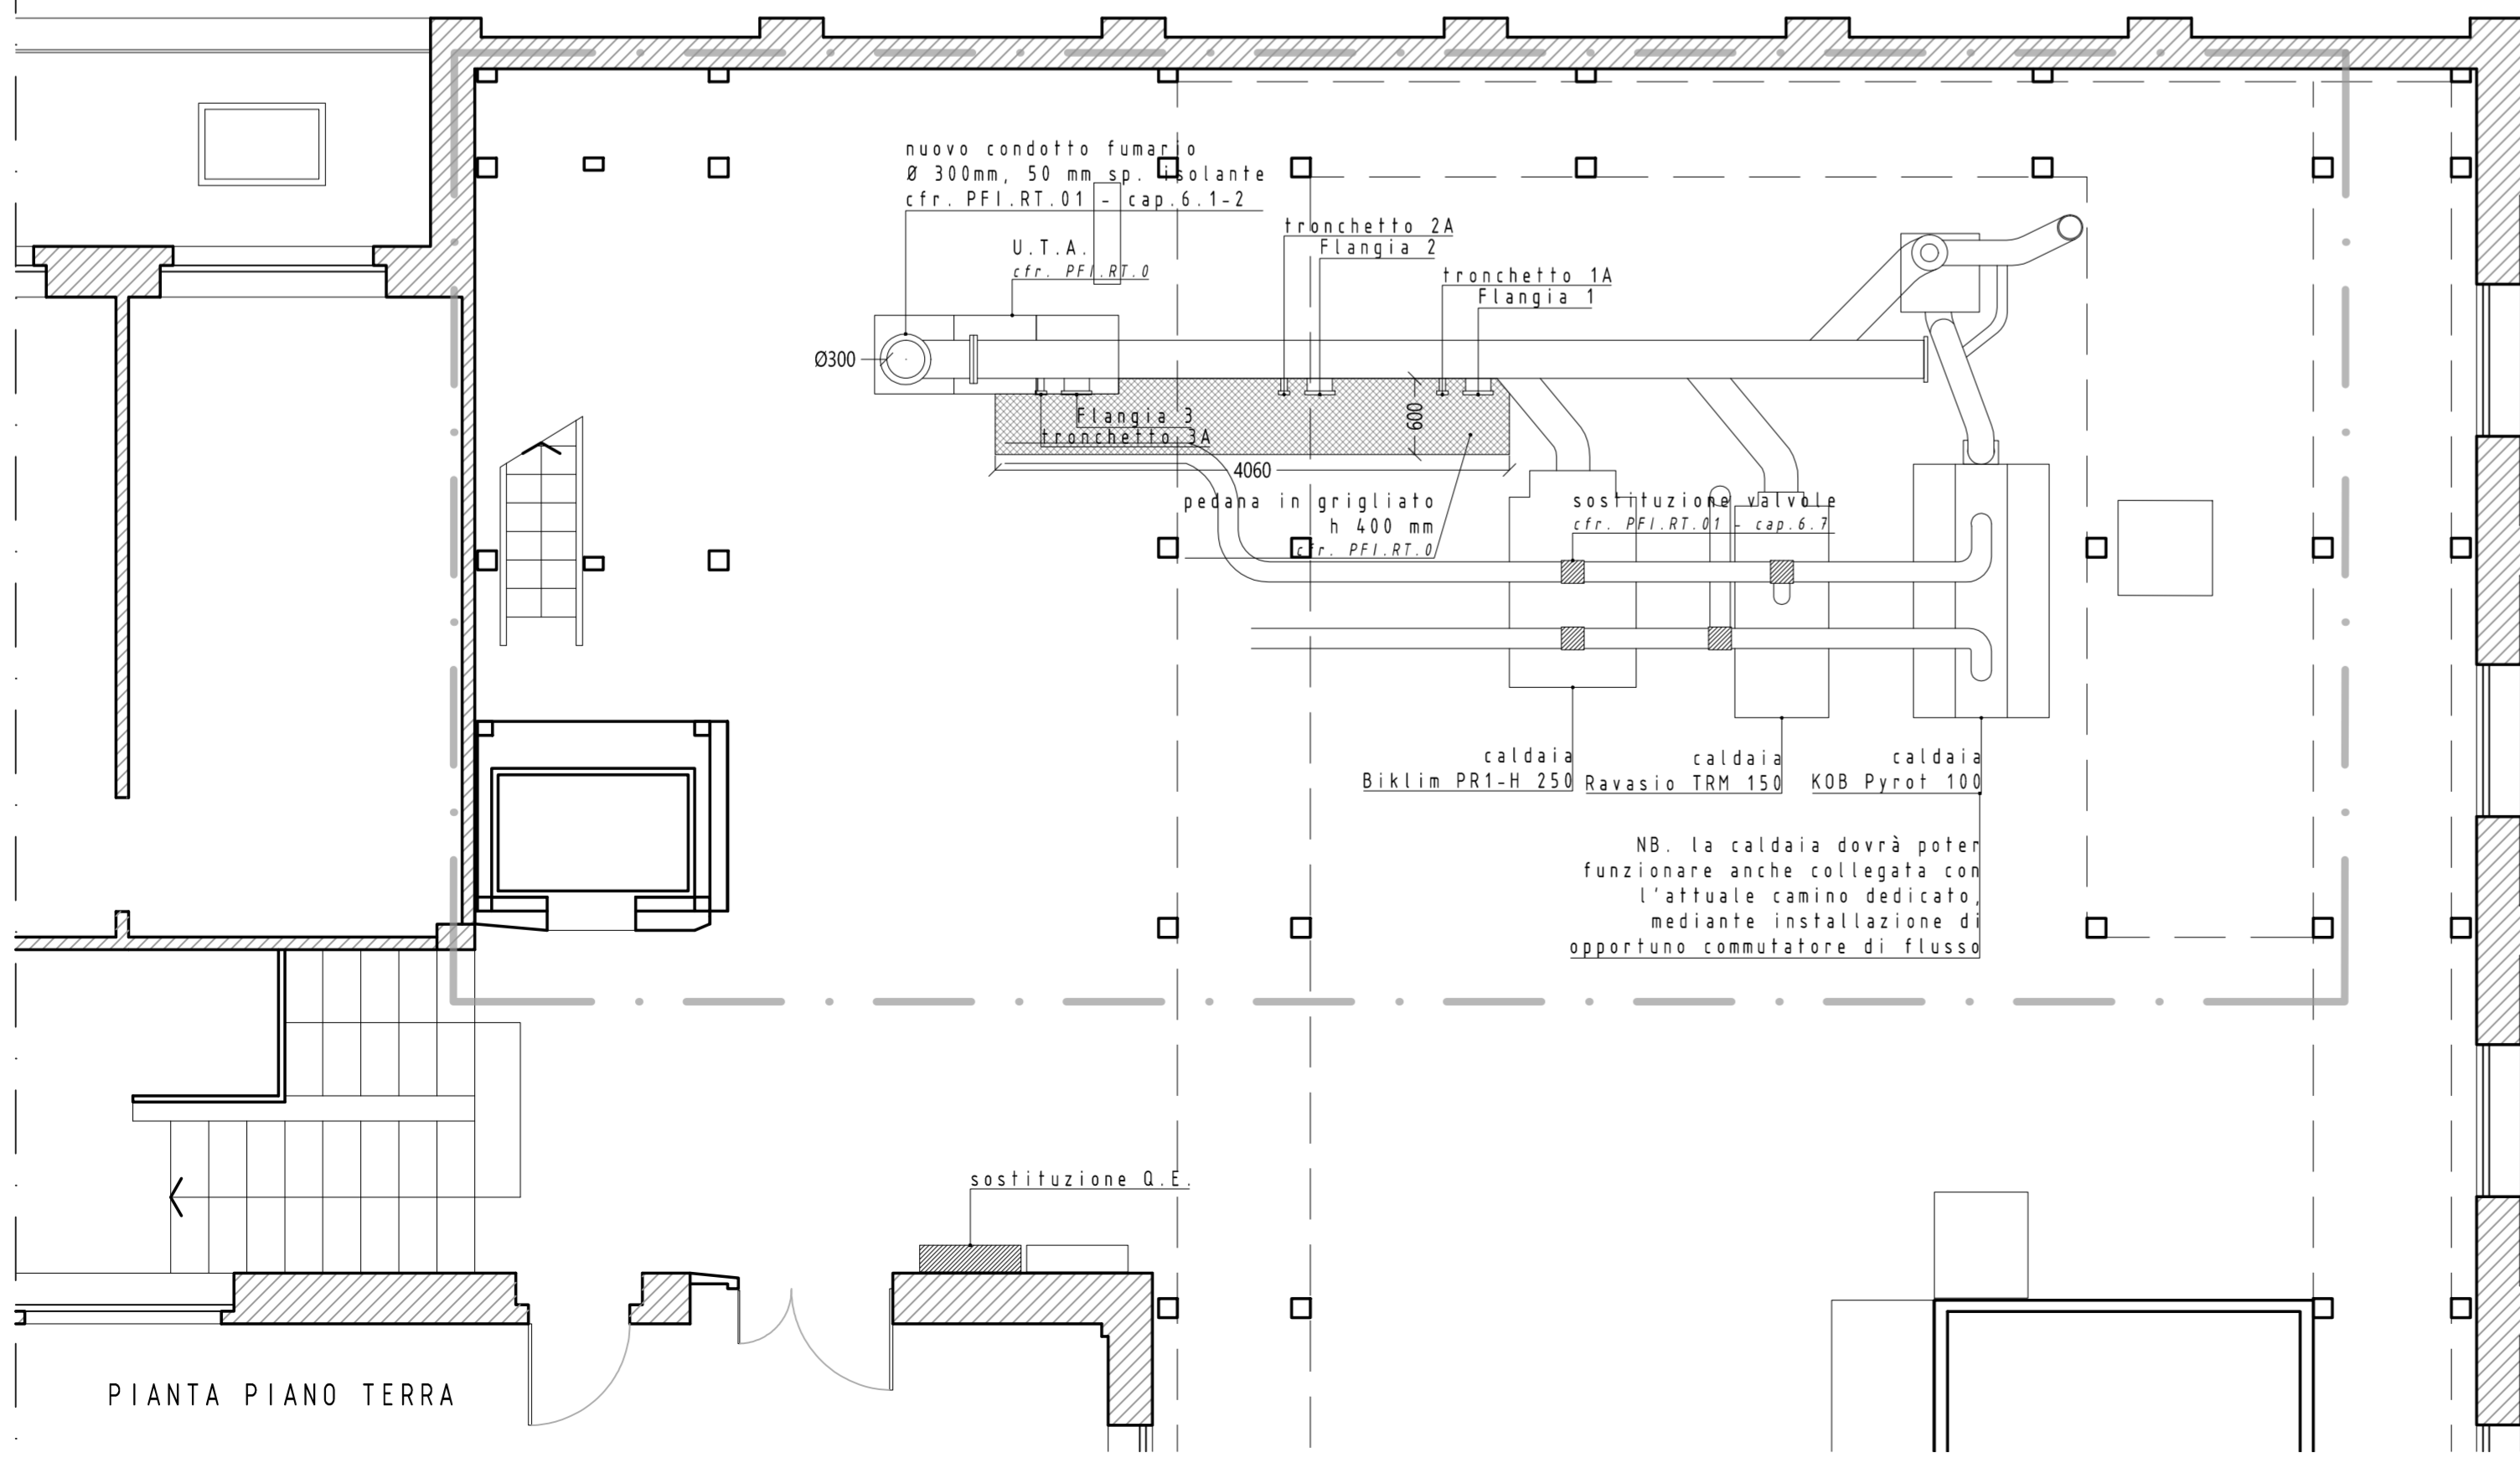

PIANTA PIANO TERRA

Comune di San Donato
Provincia di Milano

Oggetto:
P&I - PIPING & INSTRUMENTATION.
REVAMPING DELL'IMPIANTO TERMICO SPERIMENTALE DEL LABORATORIO COMBUSTIONE.



INNOVHUB
STAZIONI SPERIMENTALI
PER L'INDUSTRIA

Via Galileo Galilei, 1
20097 - San Donato (MI)

PROGETTO PER FORNITURA E INSTALLAZIONE ELEMENTI TECNICI

Contenuto:
INDICAZIONI DI PROGETTO



Architettonico e impianti:
dott. ing. Marco Lacroce

Sicurezza:
dott. arch. Roberto Podda

Incaricato dell'integrazione tra le varie prestazioni specialistiche:
Dott. arch. Carlo Gianotti
PRESTING S.r.l.

Codice commessa:
4660-2
disegnato da: LM
verificato da: ML
approvato da: ML

Responsabile del procedimento

scala data agg.
18.12.2017

Dott. Angelo Lunghi

tavola: **PFI.IMP.03**