




LEGENDA  DEMOLIZIONI/SMALTIMENTO  SOSTITUZIONI  COSTRUZIONI

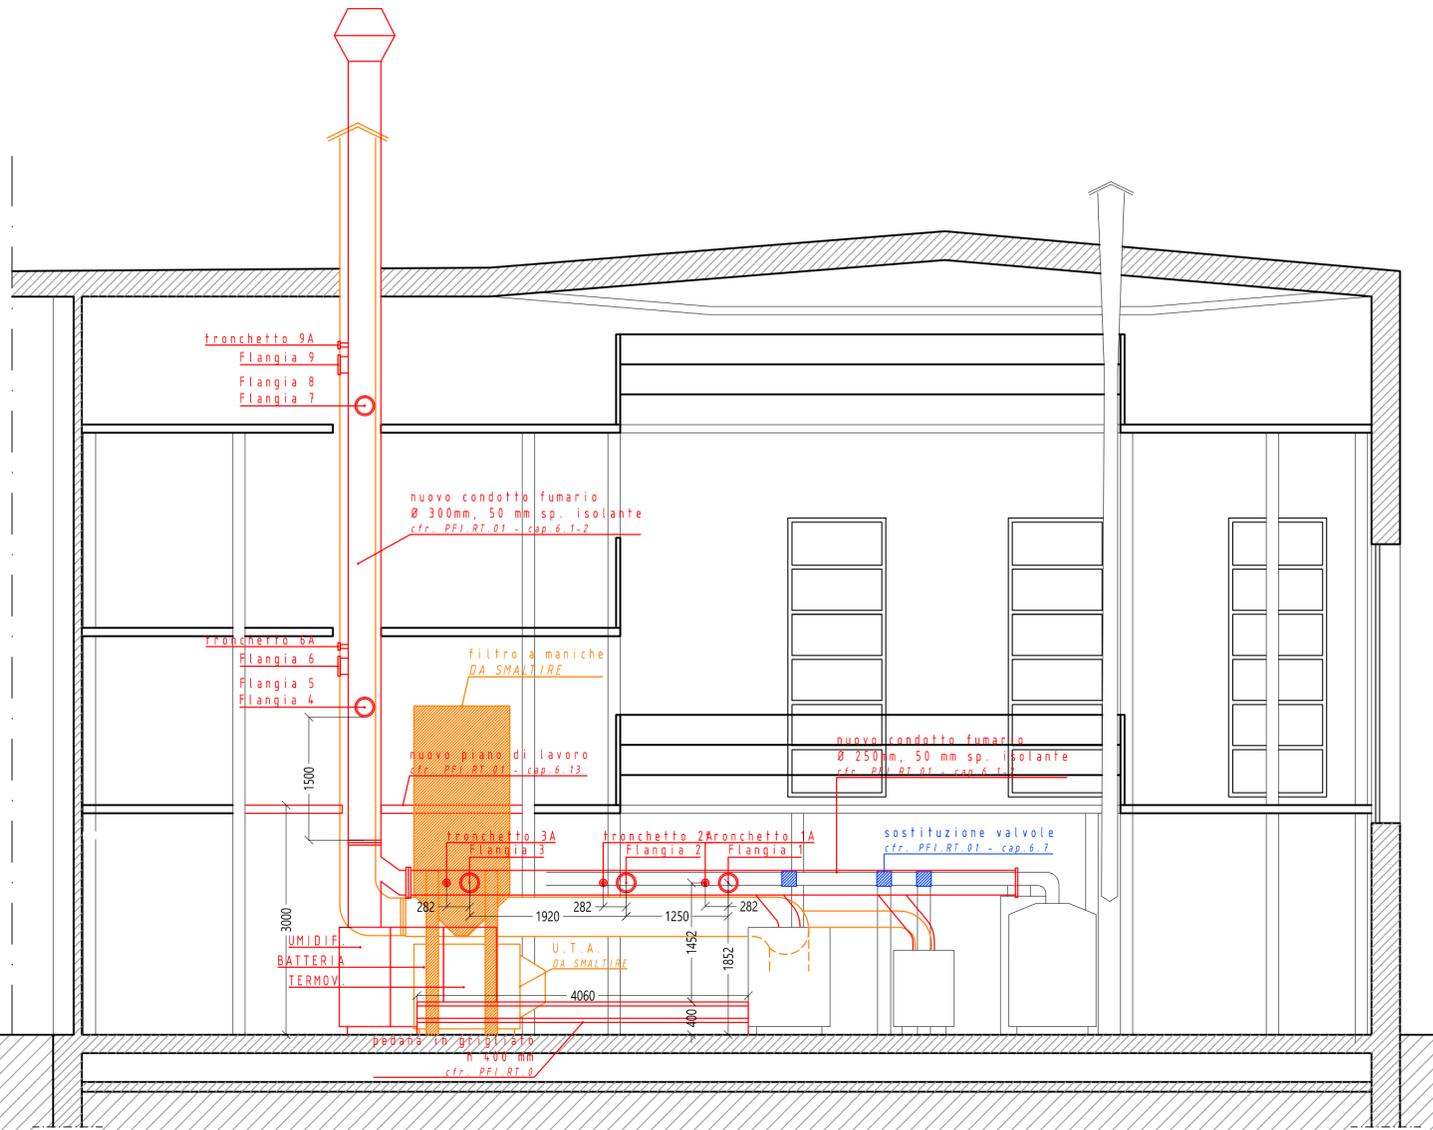

PROSPETTO CALDAIE

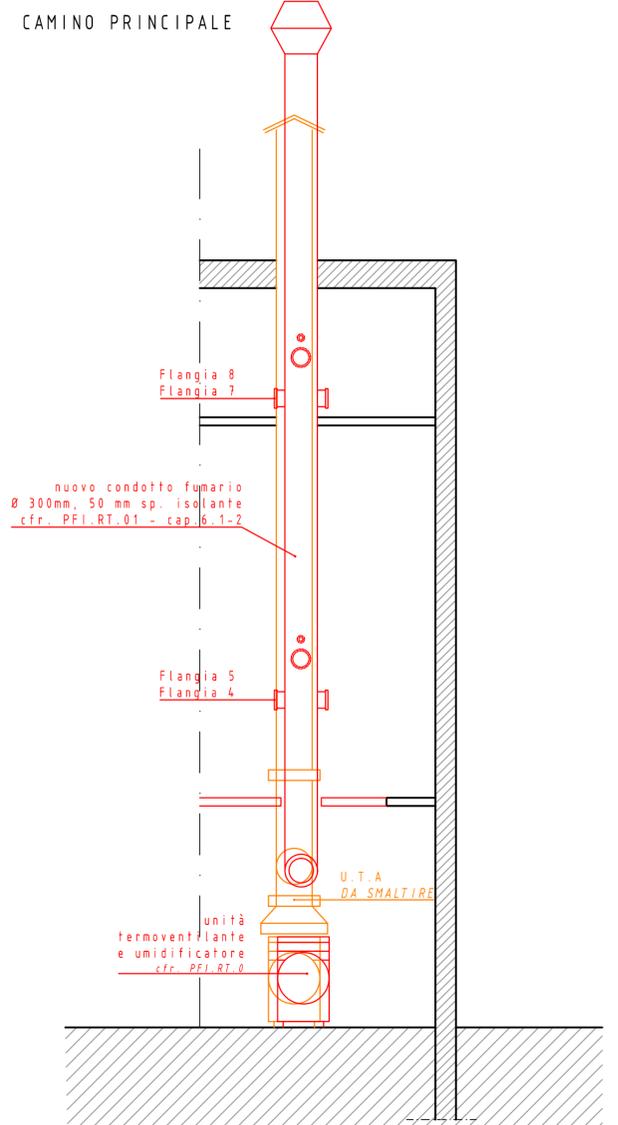

AREA OGGETTO DI INTERVENTO

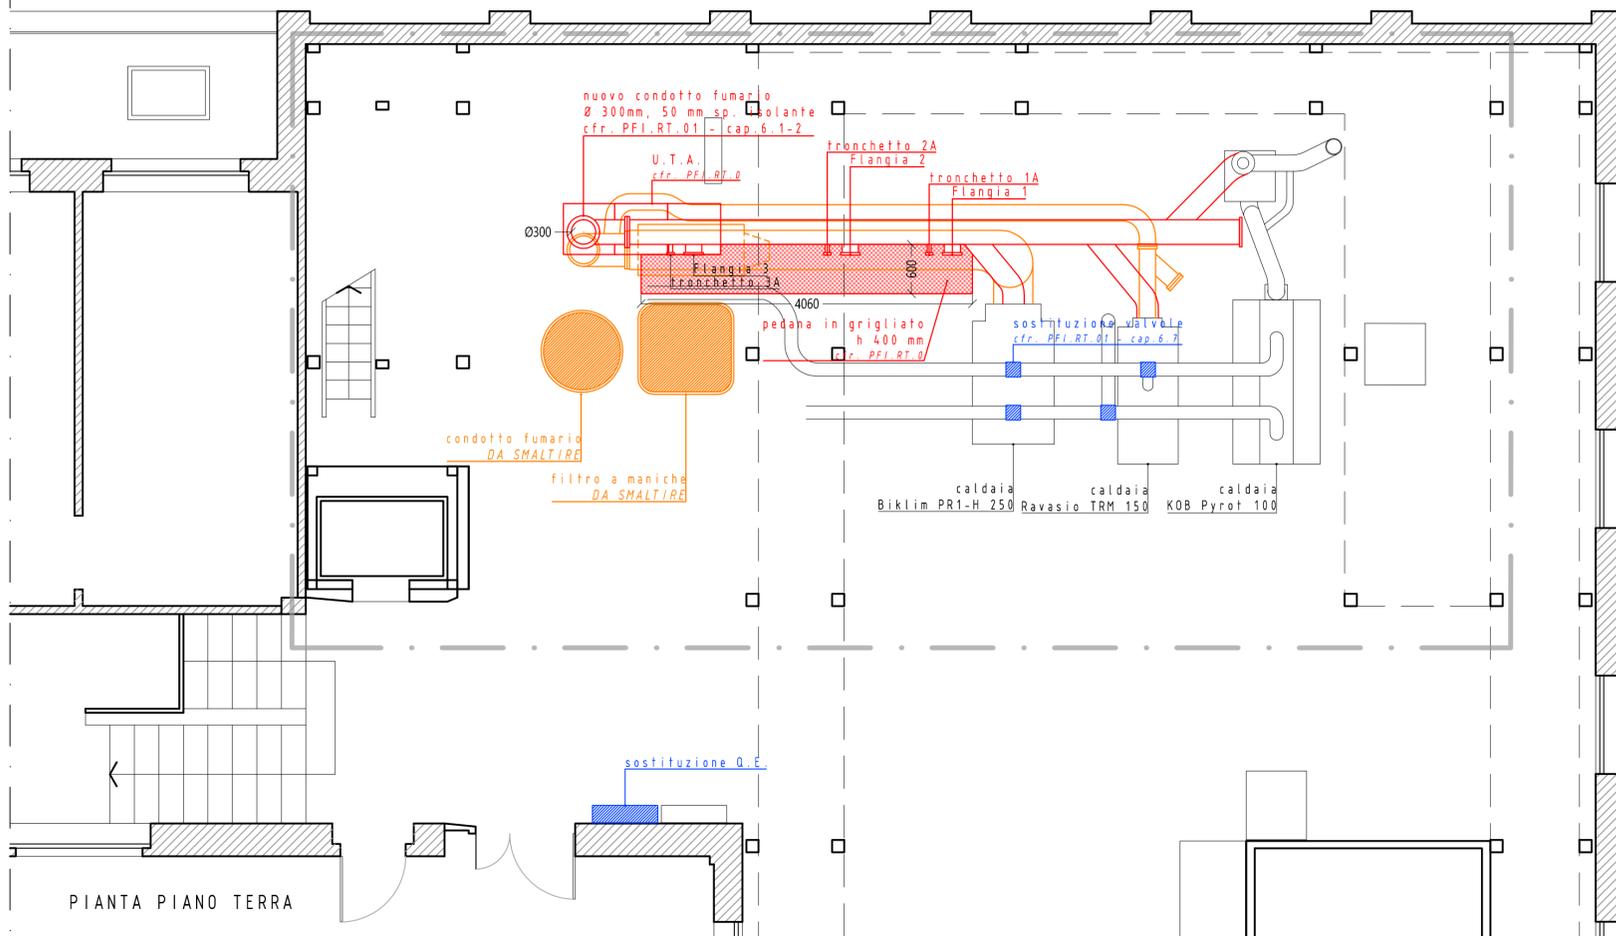

PIANTA PIANO TERRA

## Comune di San Donato

Provincia di Milano

Oggetto:  
P&I - PIPING & INSTRUMENTATION.  
REVAMPING DELL'IMPIANTO TERMICO SPERIMENTALE DEL LABORATORIO COMBUSTIONE



**INNOVHUB**  
STAZIONI SPERIMENTALI  
PER L'INDUSTRIA

Via Galileo Galilei, 1  
20097 - San Donato (MI)

### PROGETTO PER FORNITURA E INSTALLAZIONE ELEMENTI TECNICI

Contenuto:  
INDICAZIONI DI PROGETTO: STATO DI CONFRONTO

**Architettonico e impianti:**  
dott. ing. Marco Lacroce

**Sicurezza:**  
dott. arch. Roberto Podda

**PRESTING** SRL  
Via Ercola Merelli, 19 - 20099, Sesto San Giovanni (MI) - tel. 02/942213 - fax. 02/89950850  
e-mail: info@presting.it  
sito internet: www.presting.it

Incaricato dell'integrazione tra le varie prestazioni specialistiche:

Codice commessa:

disegnato da: LM  
verificato da: ML  
approvato da: ML

Dott. arch. Carlo Gianotti  
PRESTING S.r.l.

**4660-2**

Responsabile del procedimento

scala data agg.  
18.12.2017

Dott. Angelo Lunghi

tavola: **PFI.IMP.02**